



ΕΦΗΜΕΡΙΣ ΤΗΣ ΚΥΒΕΡΝΗΣΕΩΣ

ΤΗΣ ΕΛΛΗΝΙΚΗΣ ΔΗΜΟΚΡΑΤΙΑΣ

ΤΕΥΧΟΣ ΤΕΤΑΡΤΟ **Αρ. Φύλλου 161**

6 Μαρτίου 2001

ΠΕΡΙΕΧΟΜΕΝΑ

ΑΠΟΦΑΣΕΙΣ

ΑΠΟΦΑΣΕΙΣ

Αριθ. ΠΕΧΩ Οικ. 509/Φ Τροπ./2001 (1)

Σχετ. ΠΕΧΩ 1636/Φ. Τροπ./2000

Τροποποίηση εγκεκριμένου ρυμοτομικού σχεδίου Δήμου Μοσχάτου στο ΟΤ 16β με απαλλοτρίωση των οικοπέδων επί της οδού Αθανασίου Διάκου και το χαρακτηρισμό τους σε κοινόχρηστο χώρο πρασίνου και την επιβολή πεζοδρόμου από την οδό Θάσου έως την οδό Αθαν. Διάκου.

Ο ΓΕΝΙΚΟΣ ΓΡΑΜΜΑΤΕΑΣ ΠΕΡΙΦΕΡΕΙΑΣ ΑΤΤΙΚΗΣ

Έχοντας υπόψη:

1) Το Ν. 2503/1997 (ΦΕΚ 107Α/30.5.1997) «Διοίκηση, Οργάνωση, Στελέχωση της Περιφέρειας κ.λπ.».

2) Το Ν. 1577/1985 «Γενικός Οικοδομικός Κανονισμός», όπως ισχύει μετά το Ν. 2831/2000 (ΦΕΚ 140Α).

3) Τα άρθρα 152 παρ. 6, 154, 160 και 161 του από 14/27.7.1999 Π. Δ/τος «Κώδικας Βασιλικής Πολεοδομικής Νομοθεσίας» (ΦΕΚ 580Δ).

4) Την με αρ. 75724/1151/30.12.1983(ΦΕΚ 767Β/30.12.1983) Κοινή Απόφαση Υπουργών Προεδρίας της Κυβερνήσεως και ΧΟΠ «Κωδικοποίηση τροποποίηση και συμπλήρωση των Συλλογικών Οργάνων γνωμοδοτικής και αποφασιστικής αρμοδιότητας του Υπ. ΧΟΠ σε ενιαίο κείμενο».

5) Τη με αριθμό 11383/20.3.2000 απόφασή μας περί «Συγκρότησης Περιφερ. Συμβουλίου Χωροταξίας Οικισμού και Περιβάλλοντος (Περ. ΣΧΟΠ) της Περιφέρειας Αττικής» όπως τροποποιήθηκε και συμπληρώθηκε με τις υπ' αρ. 27112/30.6.2000 και 46931/30.10.2000 αποφάσεις μας.

6) Τη με αρ. ΠΕΧΩ 1636/Φ. Τροπ/30.1.2001 εισήγηση της Δ/νσης ΠΕΧΩ Περιφ. Αττικής.

7) Την ομόφωνη γνωμοδότηση του ΣΧΟΠ της Περιφέρειας Αττικής που διατυπώθηκε στην 3η συνεδρίαση της 8.2.2001.

8) Τις 132/98, 131/99, 132/99 αποφάσεις του Δ.Σ. του Δήμου Μοσχάτου.


9) Το γεγονός ότι από τις κανονιστικές διατάξεις της απόφασης αυτής δεν προκαλείται δαπάνη σε βάρος του κρατικού προϋπολογισμού και του οικείου Ο.Τ.Α., αποφασίζουμε:


Εγκρίνεται η τροποποίηση του εγκεκριμένου ρυμοτομικού σχεδίου Δήμου Μοσχάτου στο ΟΤ 16β με απαλλοτρίωση των οικοπέδων επί της οδού Αθανασίου Διάκου και τον χαρακτηρισμό τους σε κοινόχρηστο χώρο πρασίνου και την επιβολή πεζοδρόμου από την οδό Θάσου έως την οδό Αθανασίου Διάκου όπως φαίνεται στο σχέδιο με κλίμακα 1/500 που συνοδεύει την παρούσα.


Η απόφαση αυτή να δημοσιευθεί στην Εφημερίδα της Κυβερνήσεως.

Αθήνα, 16 Φεβρουαρίου 2001

Ο Γενικός Γραμματέας
ΜΙΧΑΗΛ ΚΥΡΙΑΚΙΔΗΣ

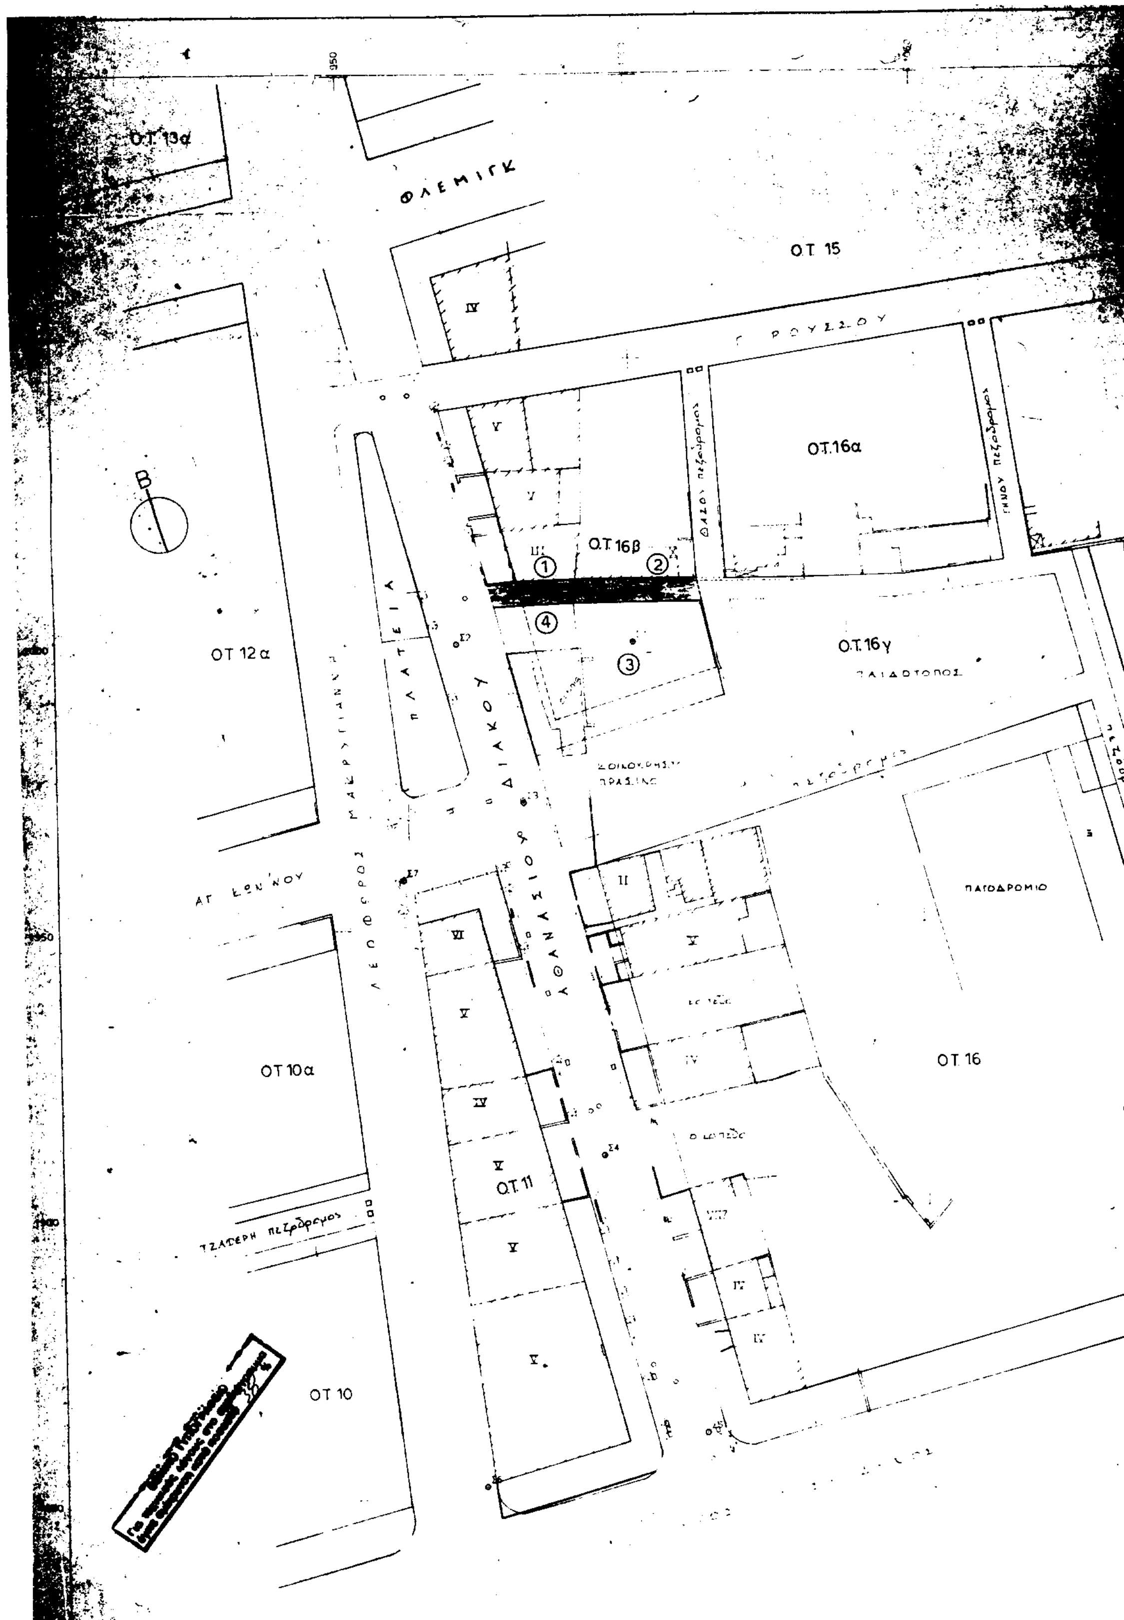
Ο.Τ. 13α
ΦΛΕΜΙΓΚ
ΟΤ 15
ΟΤ 12α
ΠΛΑΤΕΙΑ
Ο.Τ.16α
Ο.Τ.16β
Ο.Τ.16γ
ΠΑΙΔΟΤΟΠΟΣ
ΠΑΓΟΔΡΟΜΙΟ
ΟΤ 16
ΟΤ 10α
Ο.Τ.11
ΟΤ 10

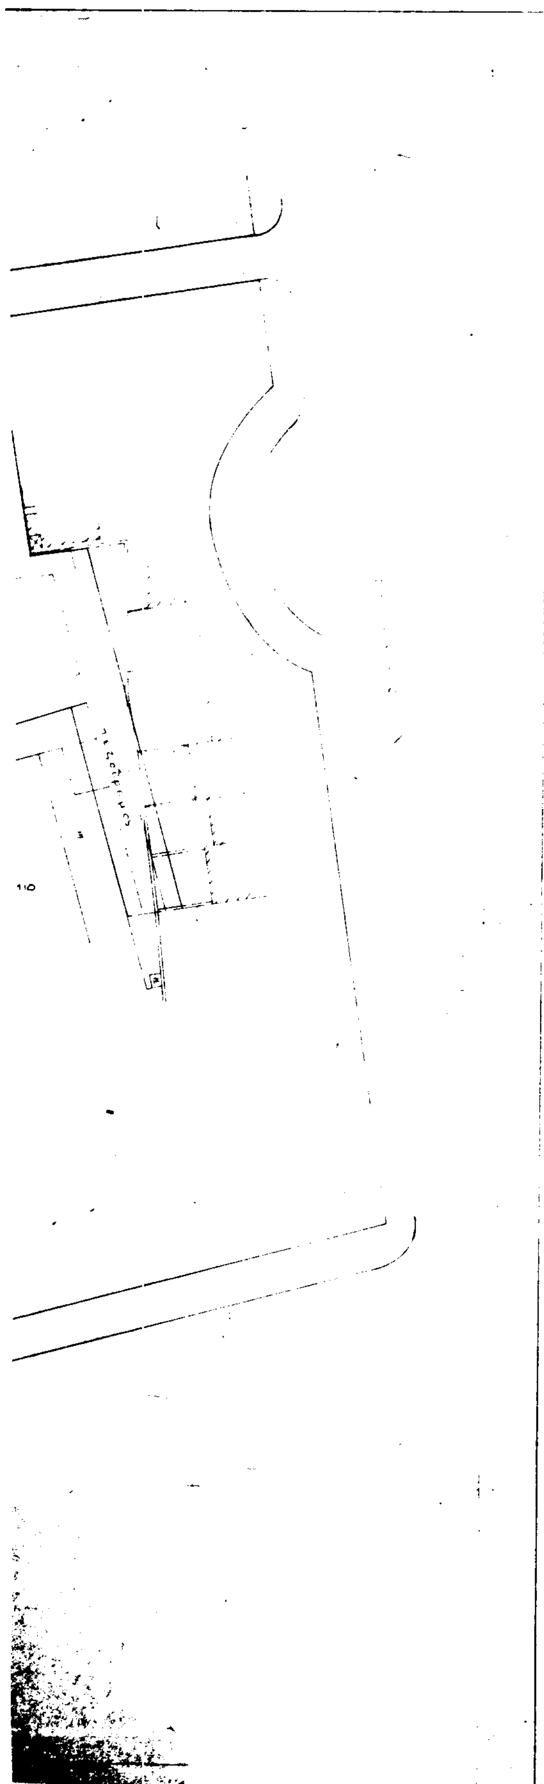

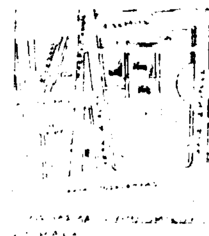

ΠΙΝΑΚΑΣ ΙΔΙΟΚΤΗΣΙΩΝ

1. Θεοτόκης Καλογερόπουλος Αθανασίου Διάκου 20
2. Ραφτοπούλου Χρυσούλα Θάσου 8 Μοσχάτο.
3. Εθνική Τράπεζα Ελλάδος Σταδίου 38 Αθήνα.
4. Γεώργιος Πρόισκος του Σωτηρίου Μιαούλη 9 Μέγαρα
   Ιωάννης Πρόισκος του Σωτηρίου Μιαούλη 9 Μέγαρα
   Αικατερίνη χήρα Σωτηρίου Πρόισκου Μιαούλη 9 Μέγαρα

ΒΕΒΑΙΩΣΗ


...ιούται ότι το παρόν σχεδιάγραμμα ...οδεύει την 132/98 απόφαση ... Δημοτικού Συμβουλίου, επίσης ...ι ίδιο με το αναρτηθέν στο Δημοτικό κατάστημα.

Ο ΔΗΜΑΡΧΟΣ



Γ. ΠΑΠΑΝΤΩΝΗΣ

ΘΕΩΡΗΘΗΚΕ
Η ΠΡΟΙΣΤΑΜΕΝΗ
ΤΗΣ ΔΙΕΥΘΥΝΣΗΣ

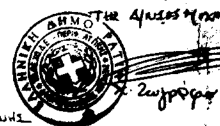

Χ. Γεωργάκη

ΤΕΧΝΙΚΗ ΥΠΗΡΕΣΙΑ ΔΗΜΟΥ ΜΟΣΧΑΤΟΥ

ΜΕΛΕΤΗ:
ΤΡΟΠΟΠΟΙΗΣΗ ΤΟΥ ΡΥΜΟΤΟΜΙΚΟΥ ΣΧΕΔΙΟΥ ΠΟΛΕΩΣ ΜΟΣΧΑΤΟΥ ΣΤΟ Ο.Τ. 16β ΜΕ ΑΠΑΛΛΟΤΡΙΩΣΗ ΤΩΝ ΟΙΚΟΠΕΔΩΝ ΕΠΙ ΤΗΣ ΟΔΟΥ ΑΘΑΝΑΣΙΟΥ ΔΙΑΚΟΥ ΠΟΥ ΓΕΤΝΙΑΖΟΥΝ ΚΑΙ ΠΑΡΕΜΒΑΛΛΟΝΤΑΙ ΣΤΟΥΣ ΗΔΗ ΚΟΙΝΟΧΡΗΣΤΟΥΣ ΧΩΡΟΥΣ & ΤΟΝ ΧΑΡΑΚΤΗΡΙΣΜΟ ΤΟΥΣ ΣΕ ΧΩΡΟ ΠΡΑΣΙΝΟΥ ΚΑΙ ΤΗΝ ΕΠΙΒΟΛΗ ΠΕΖΟΔΡΟΜΟΥ

ΣΧΕΔΙΟ:
ΤΟΠΟΓΡΑΦΙΚΟ ΔΙΑΓΡΑΜΜΑ

ΗΜΕΡΟΜΗΝΙΑ	ΚΛΙΜΑΚΑ
ΜΑΙΟΣ 1998	1:500

Ο ΣΥΝΤΑΞΑΣ	Ο ΕΛΕΓΞΑΣ	Ο ΔΙΕΥΘΥΝΤΗΣ
Παπαδόπουλος	30-6-99 Κυριακού ... Τοπογρ. ...	1.7.99

Αριθ. Οικ. 632 (2)

Τροποποίηση ρυμοτομικού σχεδίου στα Ο.Τ. 9 και 49 οικισμού Αξιούπολης, Δ. Αξιούπολης, Ν. Κιλκίς.

Ο ΓΕΝΙΚΟΣ ΓΡΑΜΜΑΤΕΑΣ
ΠΕΡΙΦΕΡΕΙΑΣ ΚΕΝΤΡΙΚΗΣ ΜΑΚΕΔΟΝΙΑΣ

Έχοντας υπόψη:

1) Τις διατάξεις του άρθρου 154 του από 14.7.1999 Π. Δ/τος «Κώδικας Βασικής Πολεοδομικής Νομοθεσίας» ΦΕΚ Δ 580/99.

2) Τις διατάξεις του Ν. 2503/1997 «Διοίκηση, οργάνωση της Περιφέρειας, ρύθμιση θεμάτων για την τοπική αυτοδιοίκηση και άλλες διατάξεις» ΦΕΚ Α 107/97.

3) Τις διατάξεις του Ν. 2831/2000»Τροποποίηση των διατάξεων του Ν.1577/1985 (Γενικός Οικοδομικός Κανονισμός) και άλλες πολεοδομικές διατάξεις» ΦΕΚ Α 140/2000 και ειδικότερα του άρθρου 29.

4) Τις διατάξεις του άρθρου 29 Α του Ν. 1558/1985 «Κυβέρνηση και Κυβερνητικά Όργανα» ΦΕΚ Α137/85 που προστέθηκε με το άρθρο 27 του Ν. 2081/1992 ΦΕΚ Α 154/92 και αντικαταστάθηκε με την παράγραφο 2α του του άρθρου 1 του Ν. 2469/1997 ΦΕΚ Α38/97.

5) Την οικ.5631/26.7.2000 Απόφαση Γεν. Γραμματέα Περιφέρειας Κεν. Μακεδονίας «Ορισμός εισηγητών και μεταβίβαση εξουσίας υπογραφής «Με εντολή Γενικού Γραμματέα» αποφάσεων εγγράφων και άλλων πράξεων στον Γενικό Διευθυντή, στους Προϊσταμένους Διευθύνσεων και Προϊσταμένους Τμημάτων και Γραφείων των Υπηρεσιών της Περιφέρειας.

6) Τη με αριθ. 29/1999 Απόφαση του Δημοτικού Συμβουλίου Αξιούπολης Ν. Κιλκίς .

7) Την 189η/2000 πράξη, με θετική γνωμοδότηση, του Περιφερειακού ΣΧΟΠ Κεντρικής Μακεδονίας (συνεδρία 14η/5.12.2000).

8) Τογεγονός ότι από τις κανονιστικές διατάξεις αυτής της απόφασης δεν προκαλείται δαπάνη σε βάρος του κρατικού προϋπολογισμού και του οικείου Ο.Τ.Α., αποφασίζουμε:

Εγκρίνεται η τροποποίηση ρυμοτομικού σχεδίου στα Ο.Τ. 9 και 49 οικισμού Αξιούπολης, Δ. Αξιούπολης, Ν. Κιλκίς ως εξής:

1) Καταργείται μερικά ο πεζόδρομος μεταξύ των Ο. Τ. 9 και 49.

2) Επαναφέρεται η οδός διανομής του Υ. Γ. 1968 - 1973.

3) Αυξάνεται το πλάτος της οδού μεταξύ των οικοπέδων 263 και 264 από 3μ.σε 4μ.

4) Χαρακτηρίζεται ως πεζόδρομος η νέα οδός όπως τα παραπάνω φαίνονται στο χρωματισμένο πρωτότυπο διάγραμμα κλίμακας 1:200 θεωρημένο από το Δ/ντή της ΔΙ.ΠΕ.ΧΩ. Κ.Μ. που συνοδεύει την απόφαση αυτή.

Η ισχύς της απόφασης αρχίζει από τη δημοσίευσή της στην Εφημερίδα της Κυβερνήσεως.

Η απόφαση αυτή και το διάγραμμα που τη συνοδεύει να δημοσιευθούν στην Εφημερίδα της Κυβερνήσεως.

Θεσσαλονίκη, 2 Φεβρουαρίου 2001

Με εντολή Γενικού Γραμματέα Περιφέρειας
Ο Γενικός Διευθυντής
ΔΗΜΟΣΘΕΝΗΣ ΣΑΡΗΓΙΑΝΝΗΣ

100860 776100

29

500

1ε

οδός ΠΑΝΤΕΛΗ ΕΛΕΥΘΕΡΙΑΔΗ

258β

9

9

258α

18.00

95

776040

100780 776060

100800 776020

ΤΟΠΟΓΡΑΦΙΚΟ ΔΙΑΓΡΑΜΜΑ
οικοπέδου
στην ΑΞΙΟΥΠΟΛΗ - ΚΙΛΚΙΣ
αναθεώρηση 1988
κλίμακα 1:200

πεζόδρομος
πεζόδρομος
264
265
266
263
259
49
168
99
97
30
500
800
800
40
775980
776000
100880
100920

Αριθ. 361 (3)

Κήρυξη ως αναδασωτέας έκτασης εμβαδού 3,050 στρεμμάτων στη θέση «Γκατζοπούλα» περιφέρειας του Δήμου Οπουντίων, Δ.Δ. Λάρυμνας του Ν. Φθιώτιδας.

Ο ΓΕΝΙΚΟΣ ΓΡΑΜΜΑΤΕΑΣ
ΠΕΡΙΦΕΡΕΙΑΣ ΣΤΕΡΕΑΣ ΕΛΛΑΔΑΣ

Έχοντας υπόψη:

1. Τις διατάξεις της παραγρ. 3 του άρθρου 117 του Συντάγματος.

2. Τις διατάξεις του Ν. 2503/97 «Διοίκηση, Οργάνωση, Στελέχωση της Περιφέρειας κ.λπ.»

3. Τις διατάξεις του Ν. 998/79 «Περί προστασίας των δασών και των δασικών εν γένει εκτάσεων της Χώρας και συγκεκριμένα:

α. Του άρθρου 41 παρ.1, β του άρθρου 38 παρ. 1.

4. Τις διαταγές του Υπουργείου Γεωργίας:

α. 160417/1180/8.7.80

β. 182447/3049/24.9.80

5. Τις διατάξεις του άρθου 29 του Ν. 2081/1992.

6. Την αριθ. 5910/23.7.99 απόφαση του Γ.Γ.Π.Σ.Ε «Μεταβίβαση αρμοδιοτήτων στους Προϊσταμένους των Δασικών Υπηρεσιών».

7. Την αριθμ 293/25.1.2001 πρόταση του Δασαρχείου Αταλάντης από την οποία προκύπτει ότι η έκταση που αναφέρεται στο θέμα είχε κατά το χρόνο της καταστροφής της που έγινε από παράνομη εκχέρσωση, κατά την Άνοιξη του έτους 2000, από τον Γκλάβα Άγγελο του Νικολάου, κάτοικο (Πάρου 14) Κηφισιάς, δασικό χαρακτήρα κατά την έννοια του άρθου 3 παρ. 2, του Ν. 998/79 και ως εκ τούτου επιβάλλεται η κήρυξη της ως αναδασωτέας, αποφασίζουμε:

Κηρύσουμε αναδασωτέα με σκοπό την επανεγκατάσταση, με φυσική ή τεχνητή αναγέννηση, της δασικής βλάστησης που καταστράφηκε από παράνομη εκχέρσωση κατά την Άνοιξη του έτους 2000, την Δημόσια δασική έκταση εμβαδού τριών στρεμμάτων και πενήντα τετρ. μέτρων που βρίσκεται στη θέση «Γκατζοπουλα» περιφέρειας Δήμου Οπουντίων, Δ.Δ. Λάρυμνας και προσδιορίζεται από τα στοιχεία :Α-Β΄-Γ-Δ-Ε-Ζ-Η-Θ-Ι-Κ-Λ-Μ-Ν-Ξ-Ο-Π-Ρ-Σ-Τ-Υ-Α, όπως αυτή φαίνεται στο συνημμένο διάγραμμα το οποίο αποτελεί αναπόσπαστο μέρος της αποφάσεως αυτής και έχει όρια:

Ανατολικά : Με Δημόσια Δασική έκταση.

Δυτικά : Με αγροτοδασικό δρόμο και πέραν αυτού με έκταση κατεχόμενη από ιδιώτες και δημόσια δασική έκταση.

Βόρεια : Με θάλασσα και δημόσια δασική έκταση.

Νότια : Με Δημόσια Δασική έκταση.

Η απόφαση αυτή ισχύει από της κοινοποιήσεώς της αρμοδίως (άρθρο 41 Ν. 998/79) και προ της δημοσιεύσεώς της στην Εφημερίδα της Κυβερνήσεως (άρθρο 37 Ν. 3200/55).

Από τις διατάξεις αυτής της απόφασης δεν προκαλείται δαπάνη σε βάρος του Κρατικού Προϋπολογισμού.

Η απόφαση αυτή να δημοσιευθεί στην Εφημερίδα της Κυβερνήσεως.

Λαμία, 31 Ιανουαρίου 2001

Με εντολή Γενικού Γραμματέα Περιφέρειας
Ο Διευθυντής Δασών
ΔΗΜΗΤΡΙΟΣ ΤΣΟΥΤΣΟΣ

ΔΑΣΑΡΧΕΙΟ ΑΤΑΛΑΝΤΗΣ

ΤΟΠΟΓΡΑΦΙΚΟ ΔΙΑΓΡΑΜΜΑ

Εκχερσωθείσης και καταληφθείσης δημόσιας δασικής έκτασης στη θέση Σκατζορούδα Δήμου Οπουντίων (Αλμύρου) από τον Σκλαβο Αγγελο του Νικολάου κάτοικο Παρασκευή Κυριακή για την κήρυξή της ως αναδασωτέας

ΚΛΙΜΑΚΑ 1:1000

ΘΑΛΑΣΣΑ

ΑΒΓΔΕΖΗΘΙΚΛΜΝΞΟΠΡΣΤΥΑ: Εκχερσωθείσα έκταση εμβαδού 3,05 στρ

▨ : Βάση από μπετόν

ΔΗΜΟΣΙΑ ΔΑΣΙΚΗ ΕΚΤΑΣΗ

ΕΚΤΑΣΗ ΚΛΕΙΣΜΕΝΗ ΑΠΟ ΣΚΙΝΟΥΣ

ΑΓΡΟΤΙΚΟΣ ΔΡΟΜΟΣ

ΕΘΝΙΚΟ ΤΥΠΟΓΡΑΦΕΙΟ
Για γενικούς λόγους στο σχέδιο αναγράμμα σμίκρυνση κατά ποσοστό 7%

ΠΡΟΣΑΝΑΤΟΛΙΣΤΙΚΟ ΔΙΑΓΡΑΜΜΑ

ΑΠΟΣΠΑΣΜΑ ΦΥΛΛΟΥ ΧΑΡΤΗ Γ.Υ.Σ.

ΑΡΙΘ. ΦΥΛΛΟΥ 5491/5 ΚΛΙΜΑΚΑ 1:5000

▨ : Εκχερσωθείσα έκταση

Ανήκει στην αριθ. 361/2001 απόφαση μας	ΘΕΩΡΗΘΗΚΕ	ΕΛΕΓΧΘΗΚΕ	
Λαμία - 2001	Λαμία - 2001	Αταλάντη - 1 - 2001	Αταλάντη 24 - 1 - 2001
Ο Δ/ντής Δασών	Δ/ντής Δασών	Ο Δασάρχης	-Ο- Συντάκτης
Δ. ΙΣΟΥΤΙΣΟΣ	Δ. ΙΣΟΥΤΙΣΟΣ	Γεώργιος Σταυριανός	Γεώργιος Βέρβος
		Δασολόγος	Δασοπόνος με βαθμό Α